



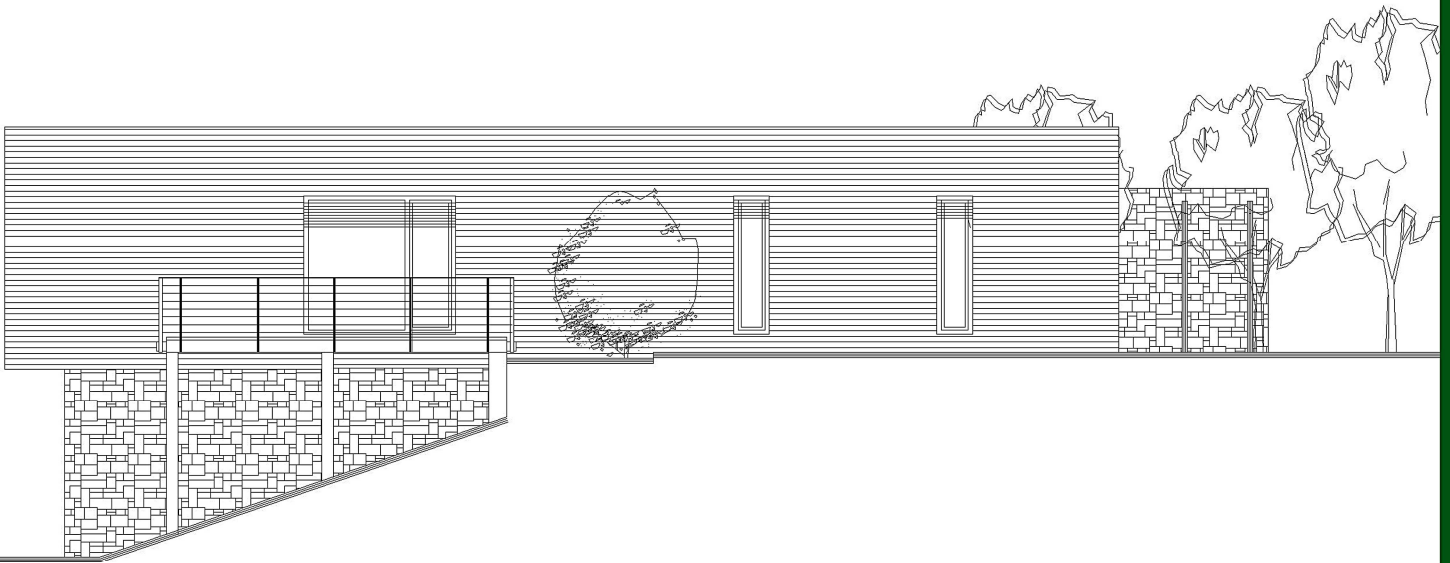

Parametry:	
zastavěná plocha	189,36m ²
obestavěný prostor	635,53m ³
obytná plocha přízemí	25,42m ²
obytná plocha patra	87,82m ²
celková užitná plocha	204,5m ²
výška atiky	6,50m
sklon střechy	0°
orientační cena stavby na klíč	3,20mil.Kč
**** ceny jsou uvedeny bez DPH ***	

Přízemí - užitná plocha 50,89m²

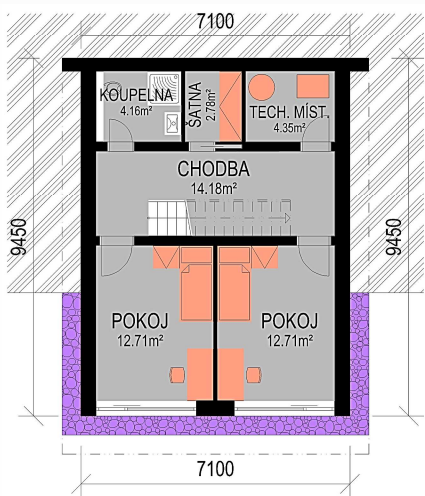

Patro - užitná plocha 153,61 m²

